

Uñ

Uñ | MODERN LIVING

UN DESARROLLO MÁS DE UHNA



Somos parte de un grupo empresarial con más de 50 años de experiencia en las industrias del turismo, la construcción y la agricultura.

Ün |
MODERN
LIVING



Es un espacio que fusiona el buen diseño, el respeto por el entorno y la experiencia de ser parte del lugar.

Su diseño fue pensado para que humano, naturaleza y comunidad convivan en armonía, es decir, coexistan. Es por esto la razón de su nombre, que nace de la palabra “unidad” y que hace referencia a las curvas que predominan en su arquitectura.

DESCRIPCIÓN GENERAL

ÜN | MODERN LIVING



**6
NIVELES**




**1 NIVEL
DE ESTACIONAMIENTO**



**28
DEPARTAMENTOS**



**3
PENTHOUSES**

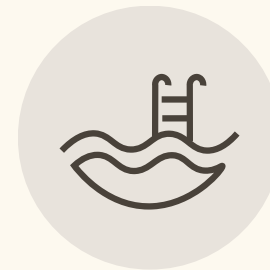


**4
AMENIDADES**



**663m2
ÁREAS COMUNES**



**90m2
VEGETACIÓN**

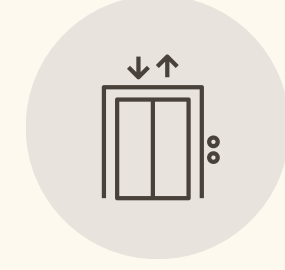

ELEVADOR



**SISTEMA DE
VIDEOVIGILANCIA IP**



**ACCESO PEATONAL &
VEHICULAR CONTROLADO**

UBICACIÓN

MAZATLÁN, SINALOA, MÉXICO


Calle Río Presidio #402, Colonia Palos Prietos



MALECÓN



PLAYA

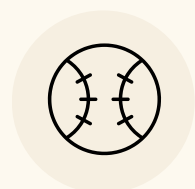

ESTADIO DE
BASEBALL



GRAN ACUARIO
MAZATLÁN



CENTRO
HISTÓRICO



ZONA
DORADA





AMENIDADES





ALBERCA & ASOLEADERO



BAR



ÁREAS SOCIALES



LOBBY



ALBERCA & ASOLEADERO



BAR



ÁREAS SOCIALES



LOBBY



Inspirado en los paisajes naturales de las selvas mexicanas.

NÚCLEO

Es una atmósfera muy fresca, donde hay un flujo constante de aire y de luz natural al interior, como si la torre respirase.

ÜN | MODERN LIVING





PROPUESTA DE VALOR





Único proyecto vertical desarrollado por un grupo hotelero en Mazatlán.



Exceso de demanda de reservaciones en nuestros hoteles redirigida a tu propiedad si decides hacer rentas vacacionales.



Tu inversión tendrá mejores resultados gracias a su arquitectura, proyecto de paisajismo, ubicación estratégica....



Descuentos exclusivos en estancias y actividades para los inversionistas y sus clientes.



PLANTAS



Ü-1 & Ü-2

DESCRIPCIÓN:

2 recámaras, 2 baños completos, cocina, comedor, sala, cuarto de lavado, balcón vista frontal en modelo ü-1 y balcón vista trasera en ü-2.

Ü-1 / Ü-2
64 m²



Ü-3

DESCRIPCIÓN:

2 recámaras, 2 baños completos, cocina, comedor, sala, cuarto de lavado, balcón vista núcleo interior.

Ü-3
64 m²



Ü-4 PH

DESCRIPCIÓN:

3 recámaras, 3 baños completos,
cocina, comedor, sala, cuarto de
lavado, jardín interior, en roof top.

Ü-4 PH
87.30 m²



Ü-5 PH

DESCRIPCIÓN:

3 recámaras, 3 baños completos, cocina, comedor, sala, cuarto de lavado, balcón, en roof top.

Ü-5 PH
87.30 m²



Ü-6 PH

DESCRIPCIÓN:

3 recámaras, 3 baños completos, cocina, comedor, sala, cuarto de lavado, jardín interior, en roof top.

Ü-6 PH
91.26 m²



DISTRIBUCIÓN DE PLANTAS

ü-1 / ü-2 / ü-3 (64 m²)


ü-4 PH / ü-5 PH (87.30 m²)

ü-6 PH (91.26 m²)

1:75



Planta Arquitectónica Nivel 04

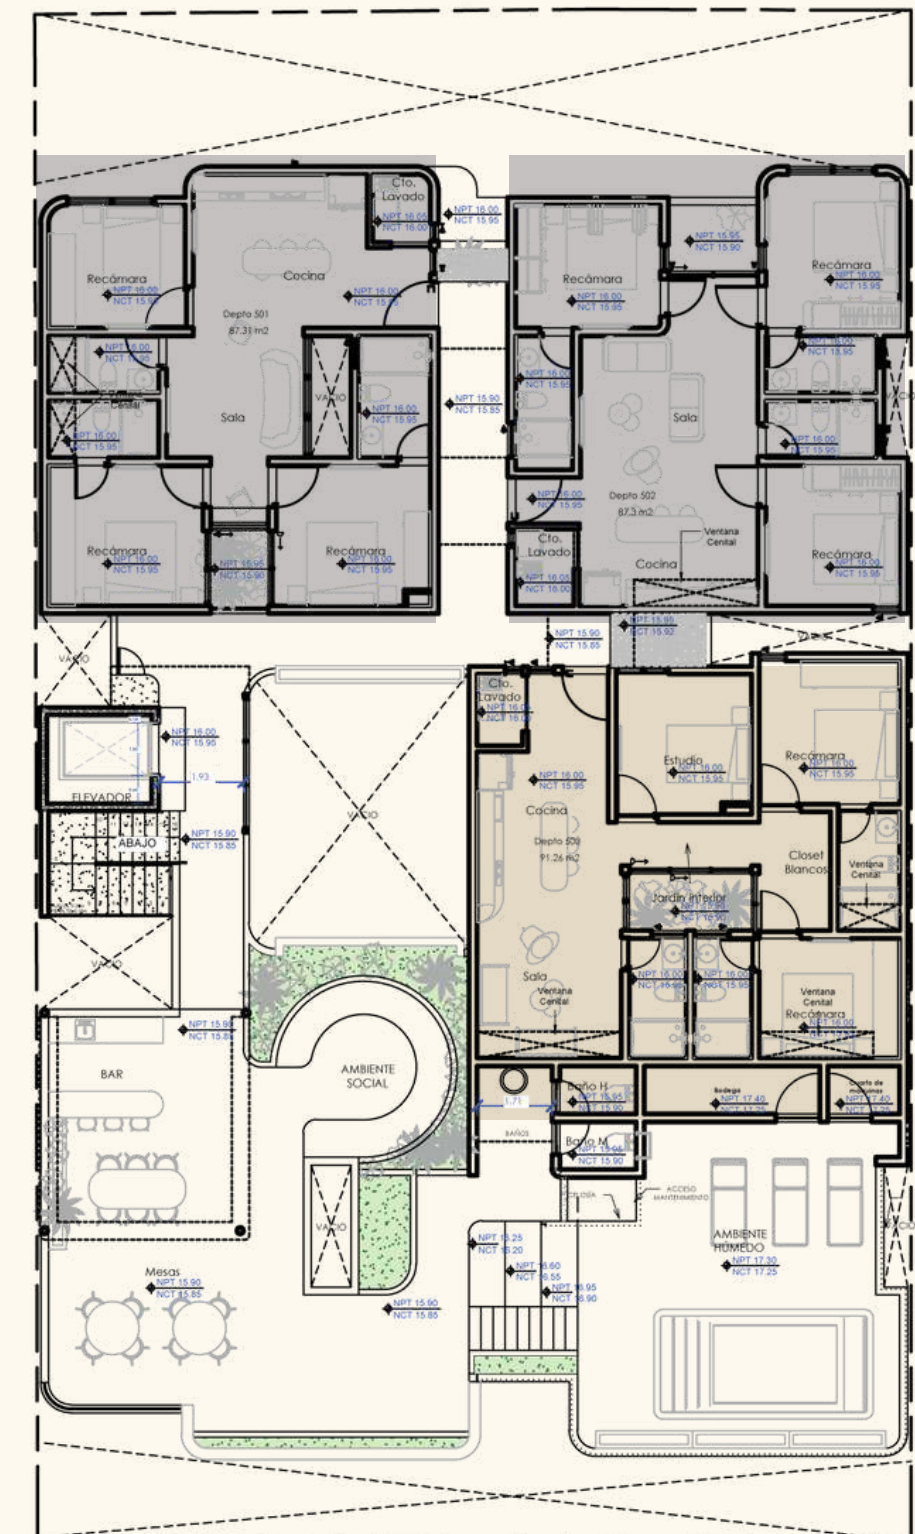

Planta Arquitectónica Nivel 05 Roof



DEPARTAMENTO GENERAL





BAÑO

COCINA / COMEDOR



SALA



RECÁMARA



JARDÍN INTERIOR



Las imágenes son exclusivamente de carácter ilustrativo y están sujetas a cambios.

El proyecto de interiorismo de las unidades no está incluido.



ÜN | MODERN LIVING

EL LUJO DE VIVIR EN BALANCE

UN PROYECTO DE

UHNA
DESARROLLOS



un.modernliving



Un Modern Living

Teléfono & Whatsapp

(669) 925 8062

Página Web

www.uhnadesarrollos.com

E-mail

info@uhnadesarrollos.com



س.ج